



## LABORATOŘ 82

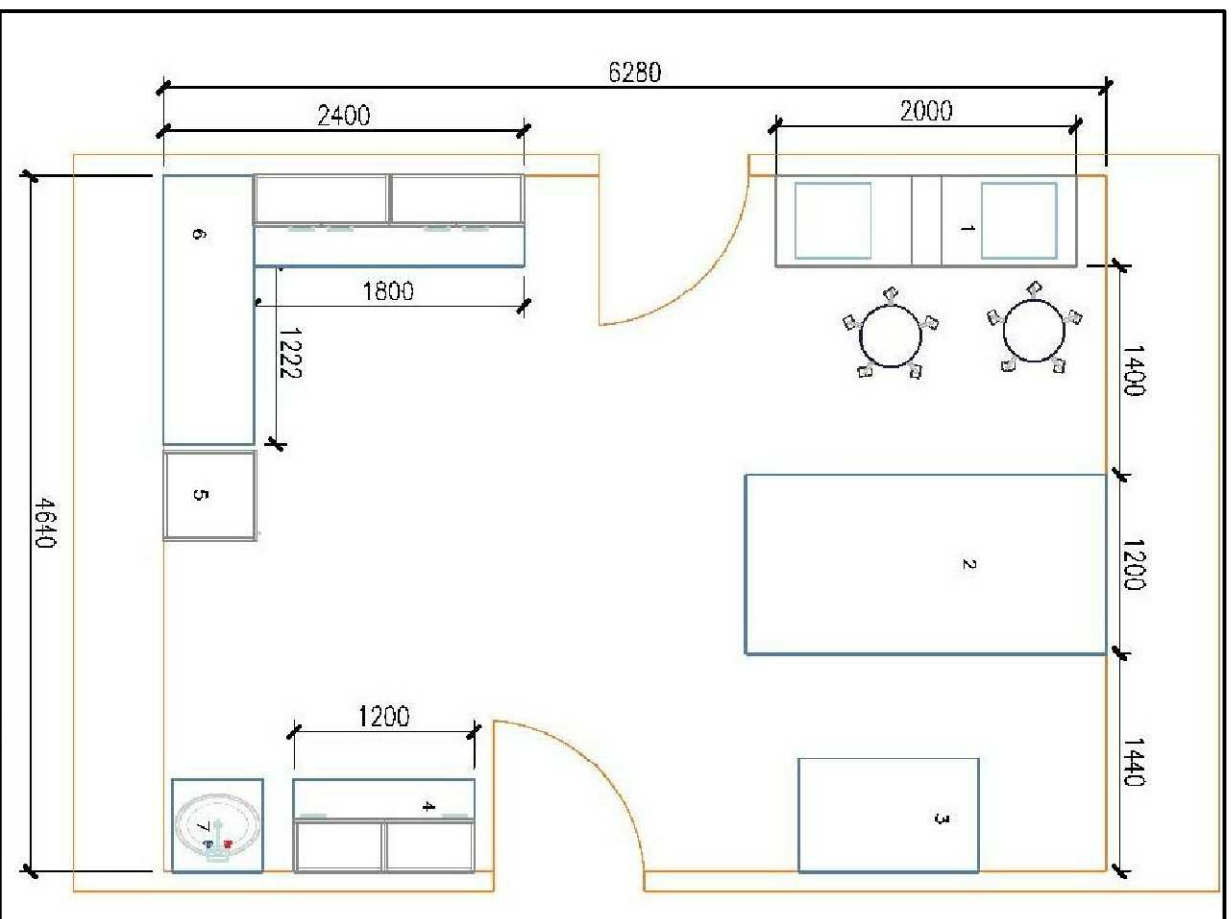

## LABORATORŮ 83

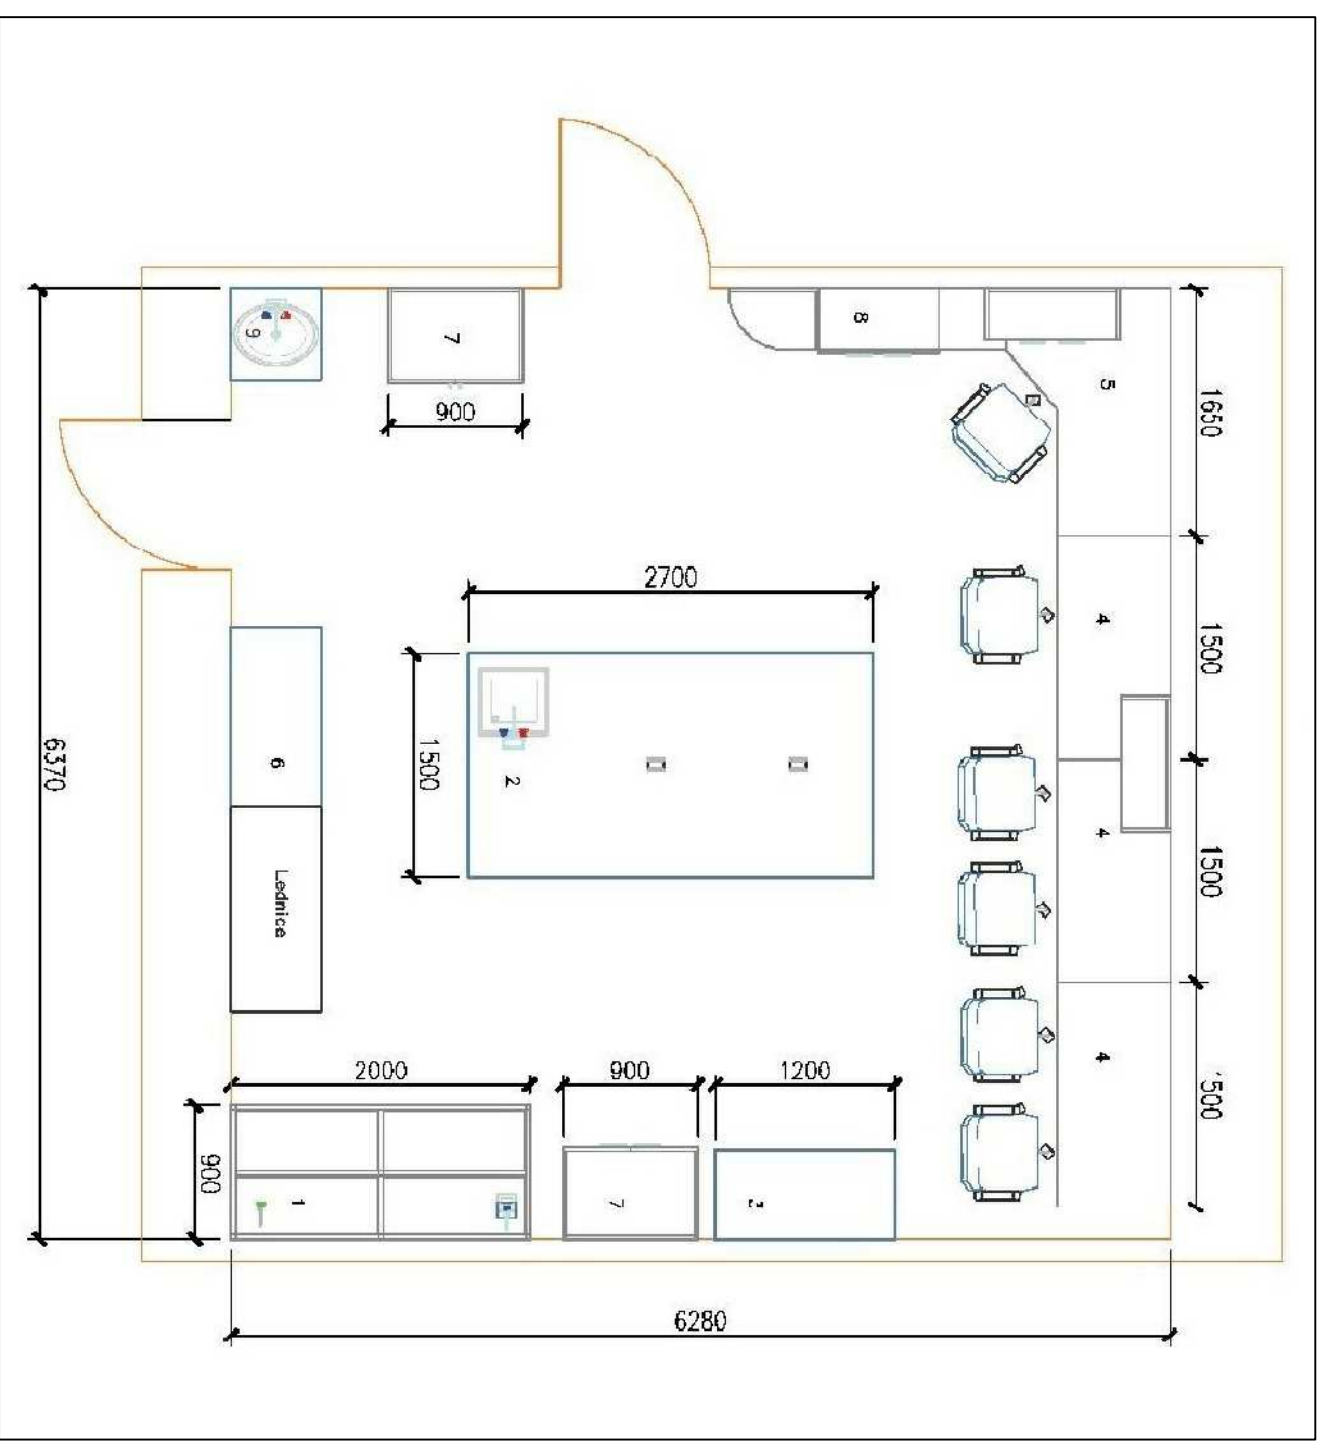

## NÁBYTEK – LABORATORNÍ VYBAVENÍ

zadávací dokumentace  
květen, 2013  
M 1:50

REKONSTRUKCE LABORATOŘE č. 82 a 83  
v přízemí budova č. 11  
SZÚ Šrobárova 48, Praha 10 Vinohrady 4